
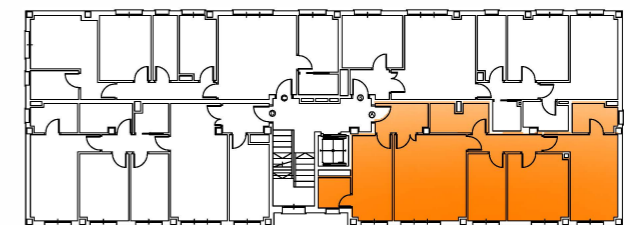


PROMOCIONES GRANDELLA REDONDO S. L.
Edificio para viviendas, trasteros y garaje
C/ Martín, La Calzada (GIJON)

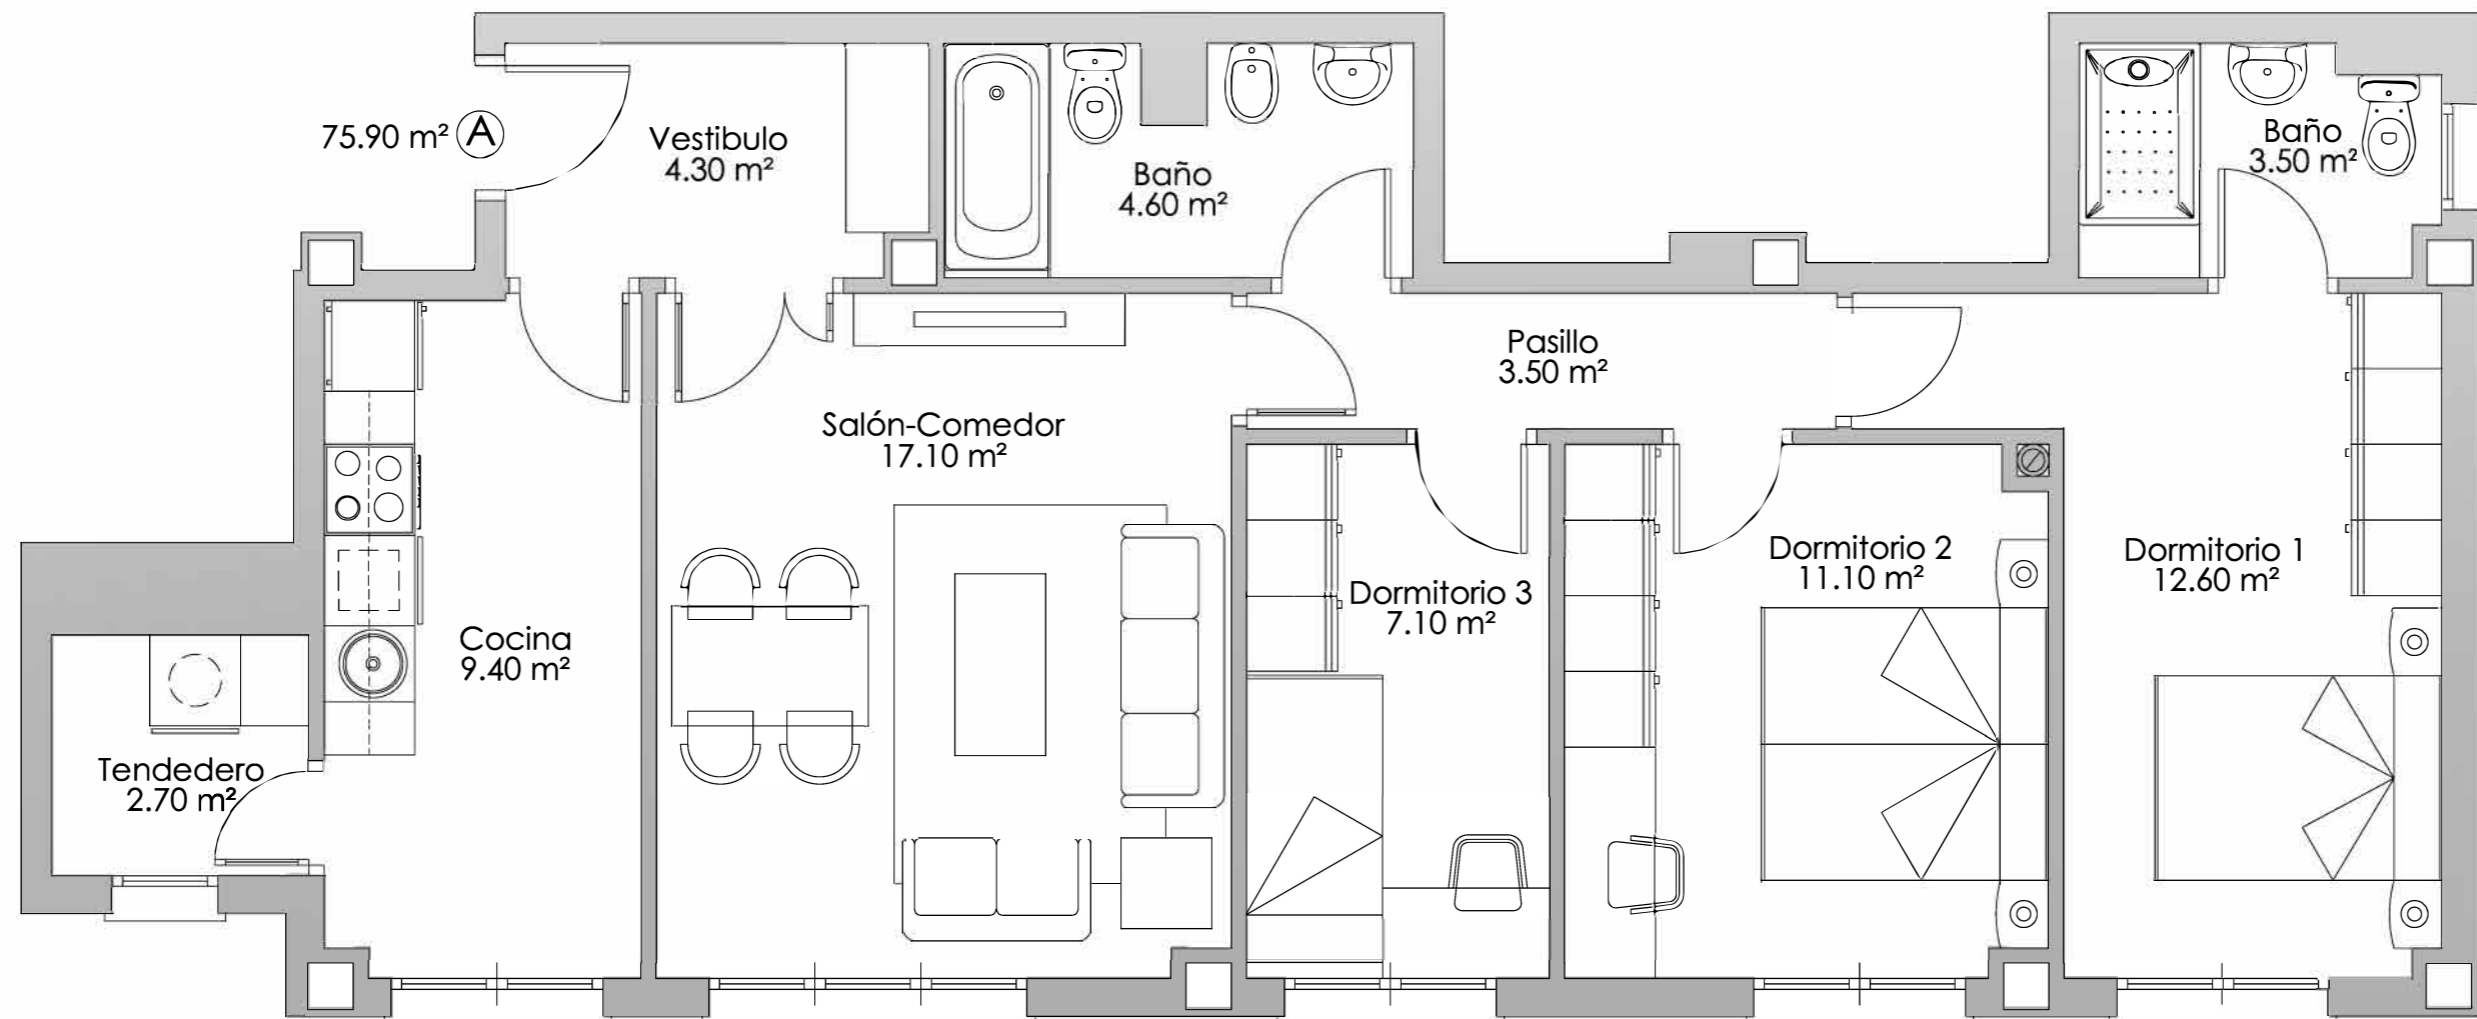

PLANTA SEGUNDA VIVIENDA -A-
SUPERFICIE CONST. VIVIENDA - A - = 99.831 m²
SUPERFICIE UTIL VIVIENDA -A- = 75.90 m²
(TRES DORMITORIOS)
E= 1/50