
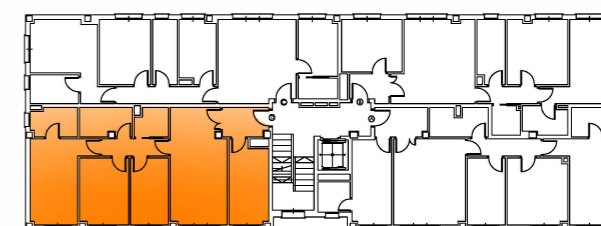


PROMOCIONES GRANDELLA REDONDO S. L.  
Edificio para viviendas, trasteros y garaje  
C/ Martín, La Calzada (GIJON)

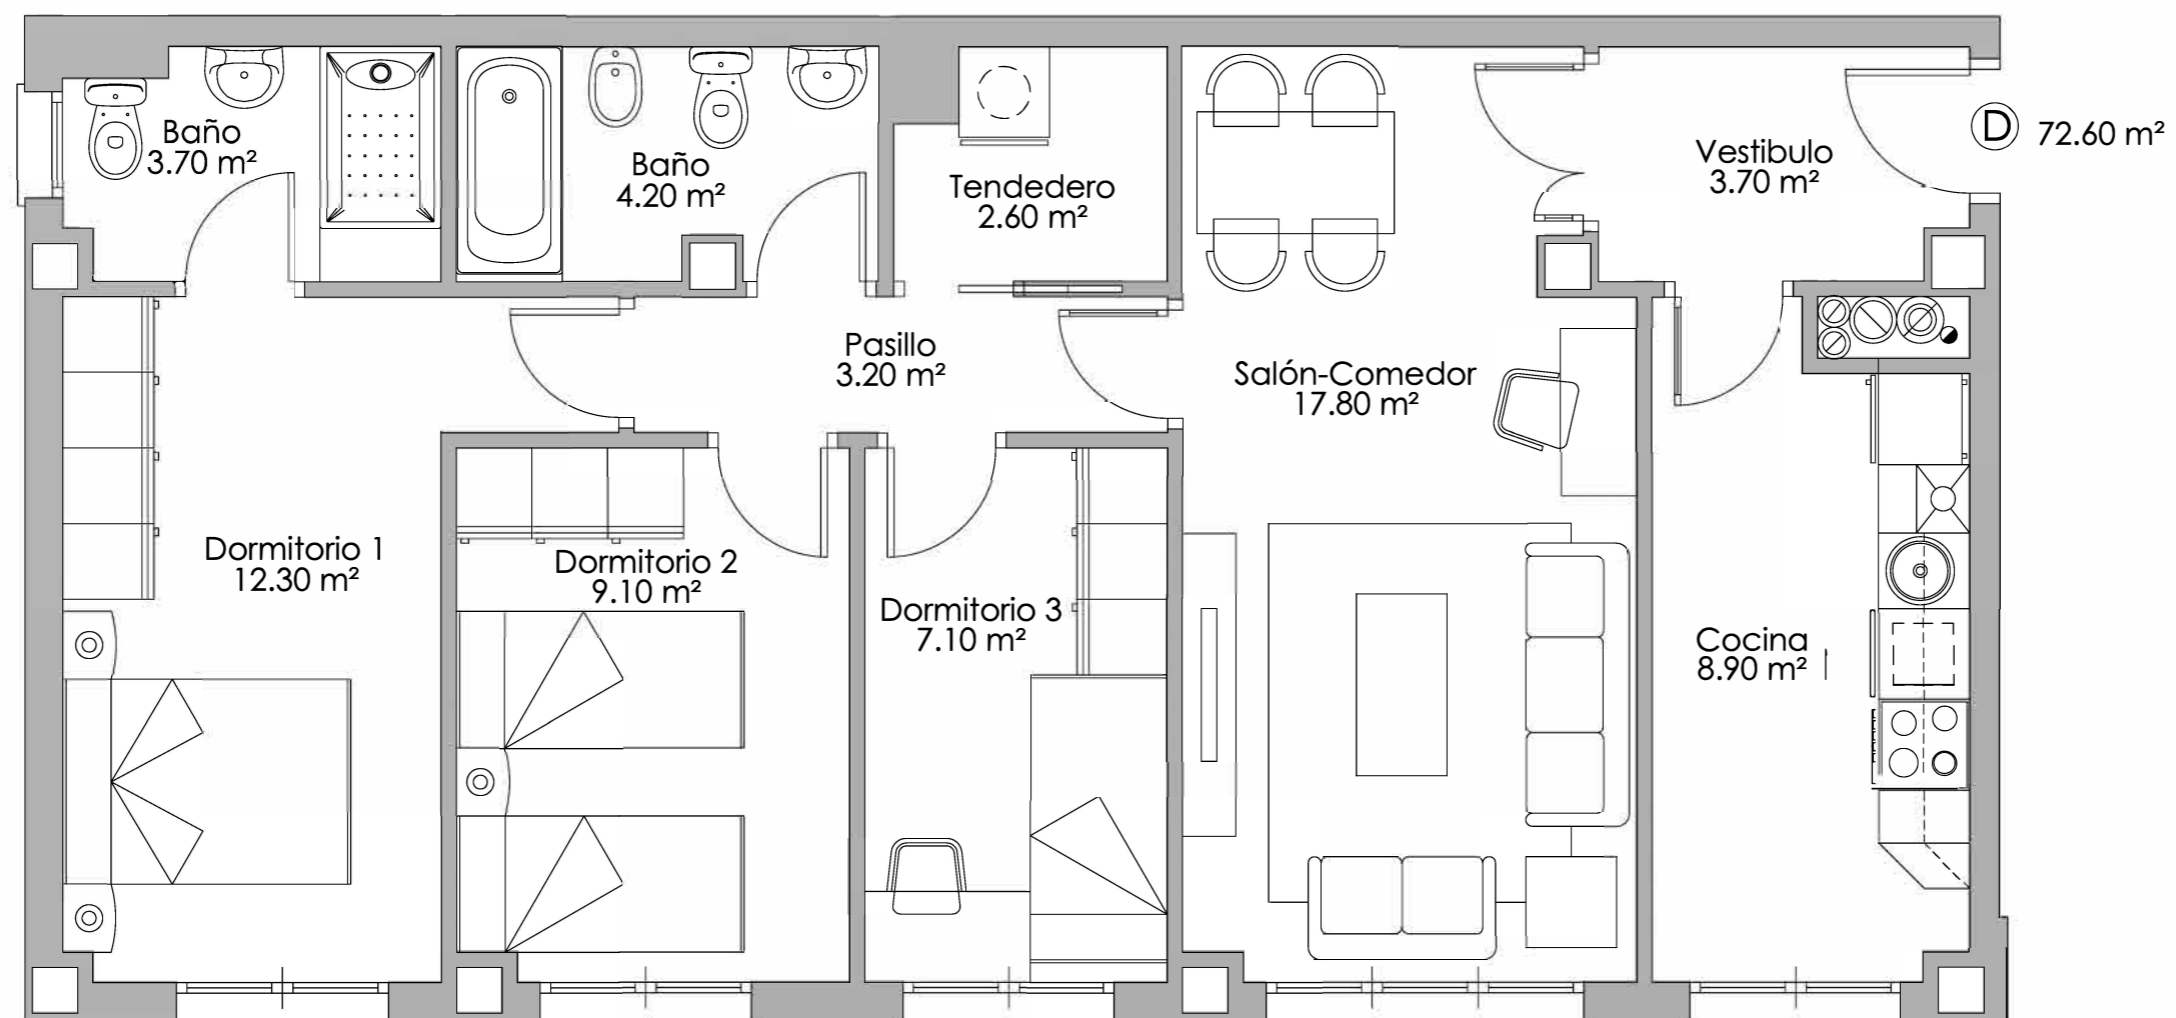

PLANTA SEGUNDA VIVIENDA -D- (TIPO A)  
SUPERFICIE CONST. VIVIENDA - D - = 95.49 m<sup>2</sup>  
SUPERFICIE UTIL VIVIENDA -D- = 72.60 m<sup>2</sup>  
(TRES DORMITORIOS)  
E= 1/50